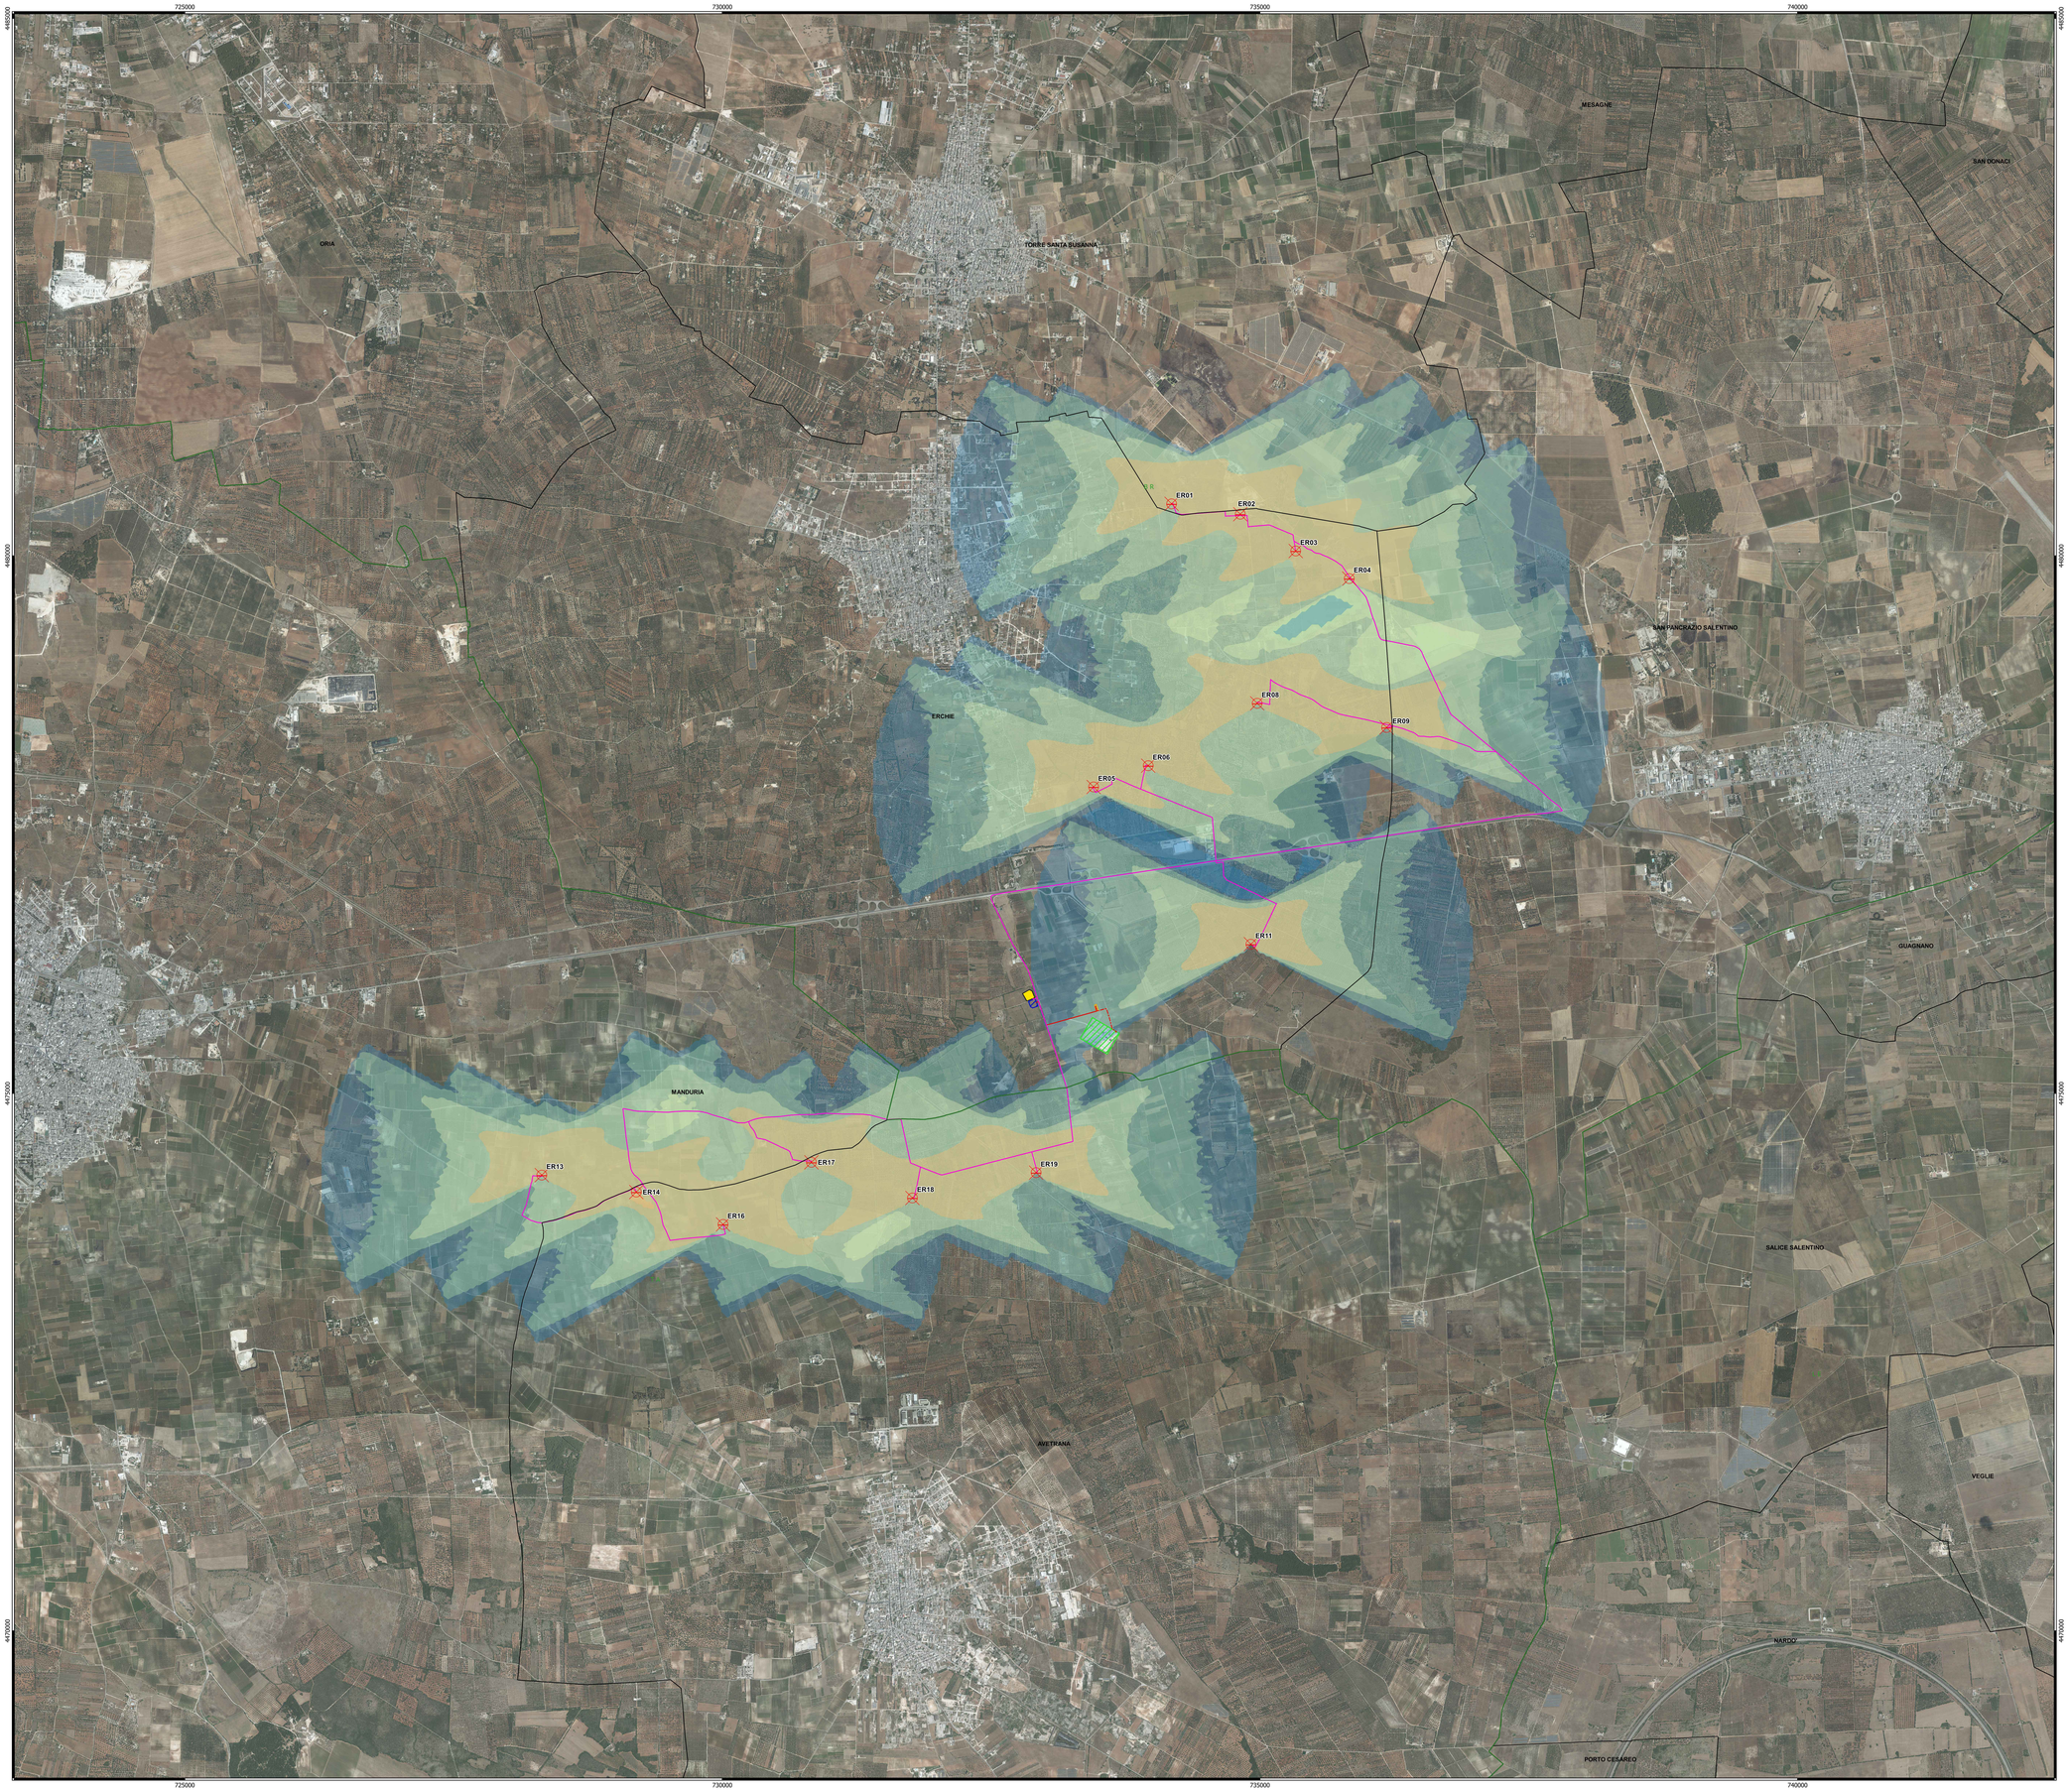

Legenda

- Aerogeneratori
- Cavidotto 150 kV
- Cavidotto 150 kV in condivisione
- Cavidotto MT 30 kV
- Stallo in condivisione
- Stazione di utenza 30/150 kV
- Stazione RTN 380/150 kV
- Storage Yellow

Limiti Amministrativi

- Limiti comunali
- Limiti provinciali

Periodo d'ombra [h/annuo]

- h<0,015
- 10<h<30
- 30<h<100
- h>100

NORD

0 1.000 2.000 m

Scala 1:20.000

Projetto® engineering

N° ELABORATO	DATA EMISSIONE	DESCRIZIONE	ESEGUITO	CONTROLLATO	APPROVATO
19_18_EO_ENE_AU_PL_18_02_04	MARZO 2025	CARTA DELL'EVOLUZIONE DELL'OMBRA GIORNALIERA	Luca Simone Cieli	Ing. Pietro Rodia	Ing. Leonardo Filotico
19_18_EO_ENE_AU_PL_18_02_03	OTTOBRE 2024	CARTA DELL'EVOLUZIONE DELL'OMBRA GIORNALIERA	Ing. Pietro Rodia	Arch. Paola Pastore	Ing. Leonardo Filotico
19_18_EO_ENE_AU_PL_18_02_02	MARZO 2021	CARTA DELL'EVOLUZIONE DELL'OMBRA GIORNALIERA	Ing. Vladimir Fresneda Bernal	Arch. Paola Pastore	Ing. Leonardo Filotico
19_18_EO_ENE_AU_PL_18_02_01	NOVEMBRE 2020	CARTA DELL'EVOLUZIONE DELL'OMBRA GIORNALIERA	Ing. Vladimir Fresneda Bernal	Arch. Paola Pastore	Ing. Leonardo Filotico
19_18_EO_ENE_AU_PL_18_02_00	GIUGNO 2020	CARTA DELL'EVOLUZIONE DELL'OMBRA GIORNALIERA	Ing. Vladimir Fresneda Bernal	Arch. Paola Pastore	Ing. Leonardo Filotico

OGGETTO:
Progetto dell'impianto eolico con storage denominato "Contrada Sparpagliata, Donne Masi e Tostini" della potenza complessiva di 154 MW da realizzare nei comuni di Erchie (BR), Torre Santa Susanna (BR), Manduria (TA) e Avetrana (TA).

TITOLO:
BC19OA2_DocumentazioneSpecialistica_26_02
Carta dell'evoluzione dell'ombra giornaliera

COMMITTENTE:
YELLOW ENERGY SRL
Z.I. Lotto n. 31, snc
74020 San Marzano di San Giuseppe (TA)

PROJETTO ENGINEERING s.r.l.
Ing. Leonardo Filotico
[Head of Business Development - CTO]

Sede legale: Via Filodrammatici 10, 20121 Milano
Sedi Operative:
Z.I. Lotto 31 | 74020 San Marzano di San Giuseppe (TA)
Via Vit.Veneto 10, 2° Piano - Interno 13 | 00154 Poggio (PR)

studio@projetto.eu
www.projettoengineering.it/

CERTIFICAZIONI
SA EN ISO 9001:2015 Certificate N° 22294
SA EN ISO 14001:2015 Certificate N° 6145
SA EN ISO 45001:2018 Certificate N° 294597
SA EN ISO 27001:2013 Certificate No. 12671

TIMBRO
ORDINE DEGLI INGEGNERI della Provincia di TARANTO
Dott. Ing. FILOTTICO Leonardo N. 1812

SOSTITUISCE:	SOSTITUTO DA:	NOME FILE	DIMENSIONE	SCALA	ELABORATO
		BC19OA2_DocumentazioneSpecialistica_26_02	A0	1:20.000	PL.18

Tutti i diritti di autore sono riservati a termini di legge. E' vietata la riproduzione senza autorizzazione